


# ÚZEMNÍ STUDIE LOKALITY P1 ÚZEMNÍHO PLÁNU BÍLÁ LHOTA

SITUACE 1 : 1000

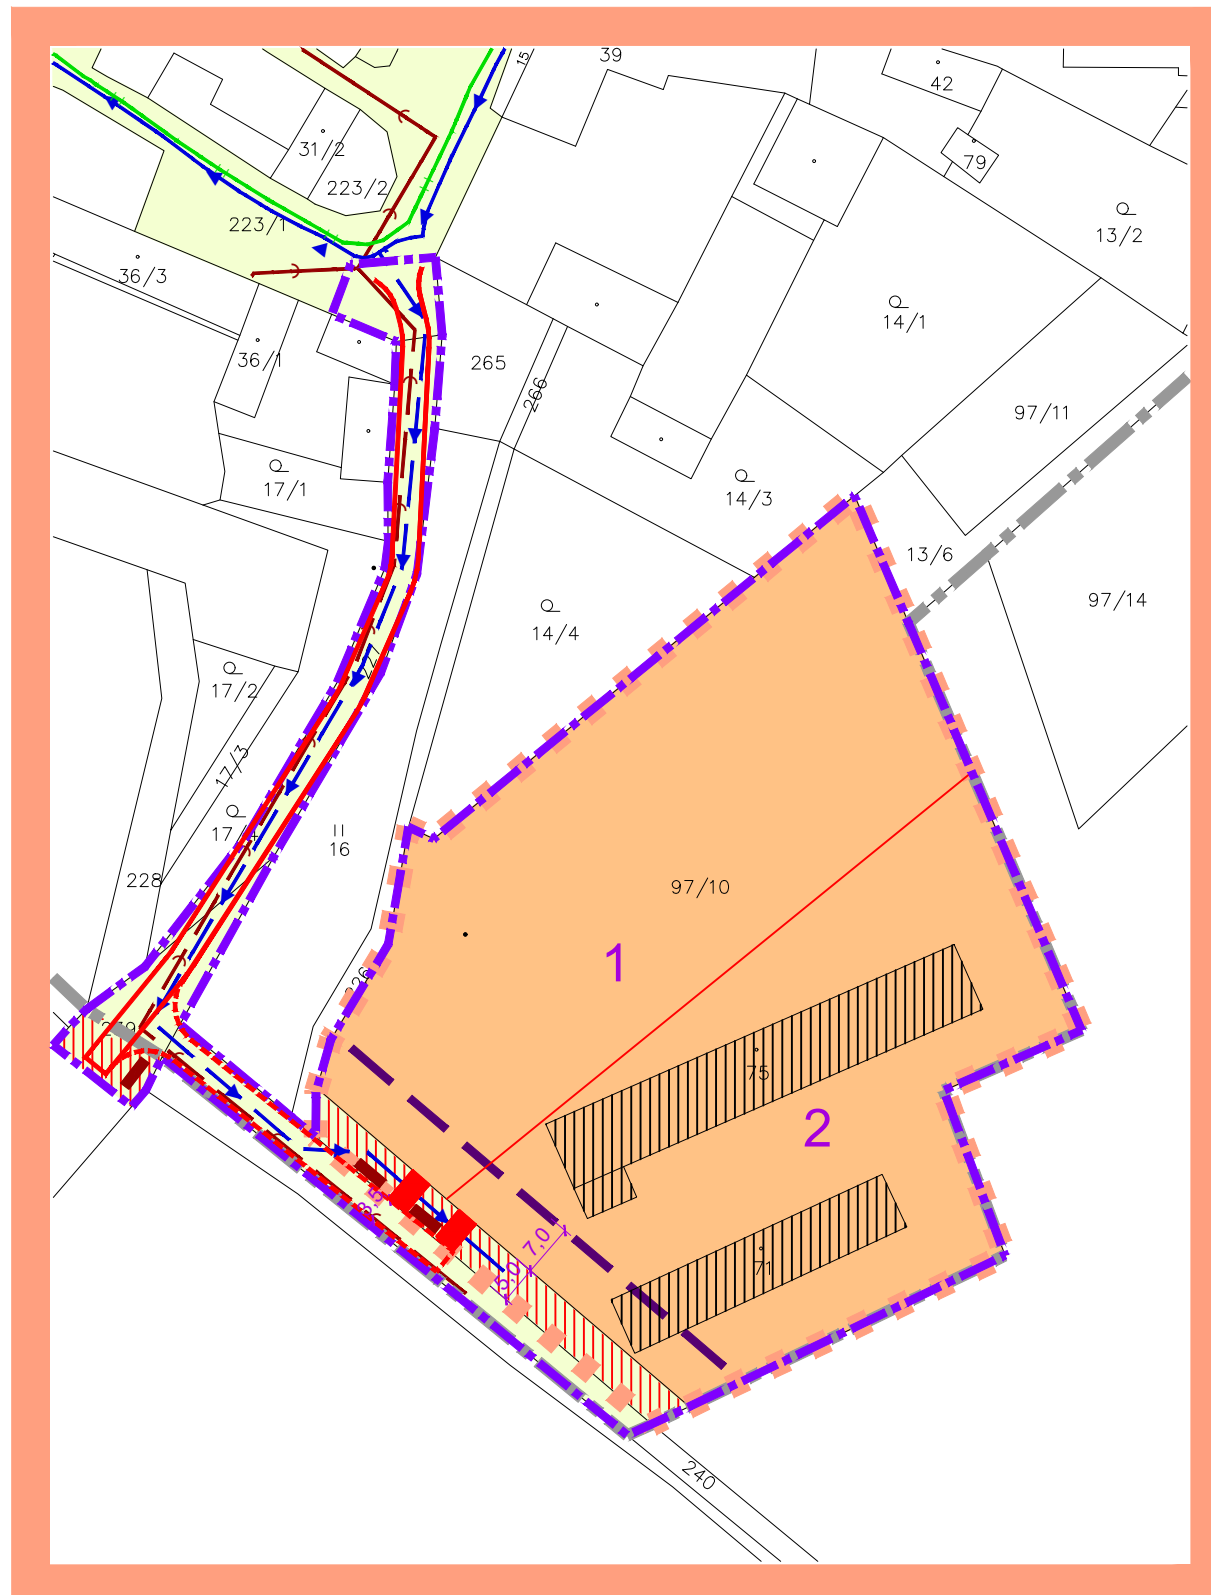

STAV	NÁVRH	
		HRANICE VYMEZENÍ PLOCHY P1
		HRANICE ŘEŠENÉHO ÚZEMÍ
		HRANICE ZASTAVĚNÉHO ÚZEMÍ DLE ÚP
		PLOCHY VEŘEJNÝCH PROSTRANSTVÍ
		PLOCHY PARCEL RODINNÝCH DOMŮ
		STÁVAJÍCÍ OBJEKTY K ASANACI
		NAVRHOVANÁ PARCELACE RD
		NAVRHOVANÁ STAVEBNÍ ČÁRA
		STÁVAJÍCÍ MÍSTNÍ KOMUNIKACE
		NAVRHOVANÁ VEŘEJNĚ PŘÍSTUPNÁ ÚČELOVÁ KOMUNIKACE
		VSAKOVACÍ BLOKY
		VJEZDY K RD
		SPLAŠKOVÁ KANALIZACE
		VODOVOD

únor 2020

objednatel: OBEC BÍLÁ LHOTA

projektant: ING.ARCH.PETR MALÝ

pořizovatel: VODNÍ HOSPODÁŘSTVÍ  
MĚSTSKÝ ÚŘAD LITOVEL