ODŮVODNĚNÍ ÚP CHOLINA

4a. KOORDINAČNÍ VÝKRES - TECHNICKÁ INFRASTRUKTURA 1 : 2880

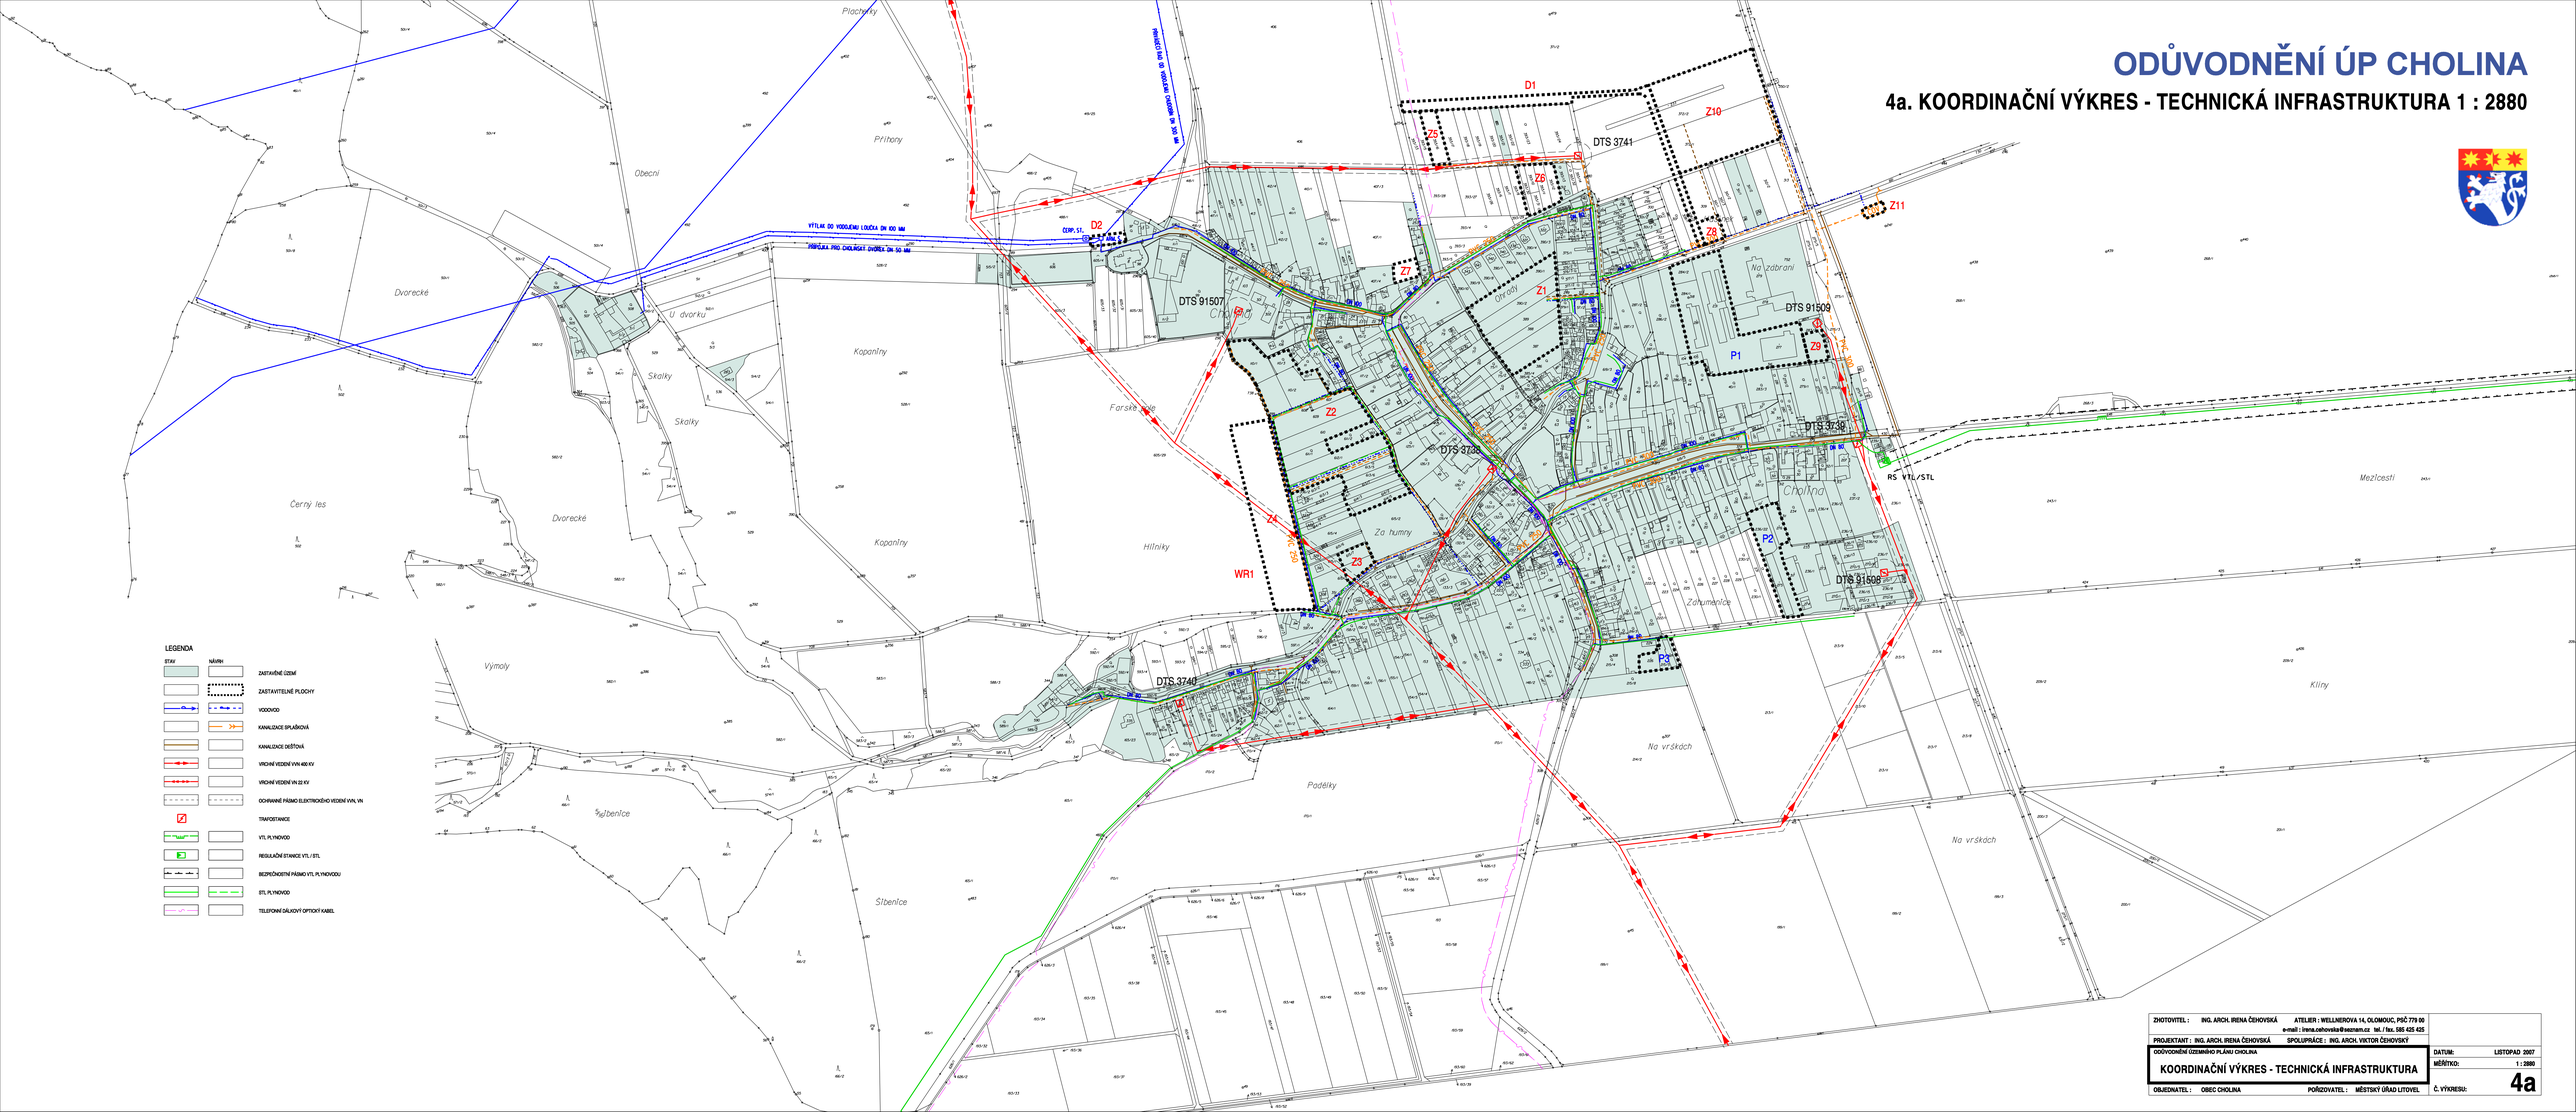

LEGENDA

STAV	NÁVRH	
		ZASTAVĚNÉ ÚZEMÍ
		ZASTAVITELNÉ PLOCHY
		VODOVOD
		KANALIZACE SPLAŠKOVÁ
		KANALIZACE DEŠŤOVÁ
		VRCHNÍ VEDENÍ VVN 400 KV
		VRCHNÍ VEDENÍ VN 22 KV
		OCHRANNÉ PÁSMO ELEKTRICKÉHO VEDENÍ VVN, VN
		TRAFOSTANICE
		VTL PLYNOVOD
		REGULAČNÍ STANICE VTL / STL
		BEZPEČNOSTNÍ PÁSMO VTL PLYNOVODU
		STL PLYNOVOD
		TELEFONNÍ DÁLKOVÝ OPTICKÝ KABEL

ZHOTOVITEL :	ING. ARCH. IRENA ČEHOVSKÁ	ATELIER : WELLNEROVA 14, OLOMOUC, PSČ 779 00 e-mail : irena.cehovska@seznam.cz tel. / fax. 585 425 425	
PROJEKTANT :	ING. ARCH. IRENA ČEHOVSKÁ	SPOLUPRÁCE : ING. ARCH. VIKTOR ČEHOVSKÝ	
ODŮVODNĚNÍ ÚZEMNÍHO PLÁNU CHOLINA			DATUM: LISTOPAD 2007
KOORDINAČNÍ VÝKRES - TECHNICKÁ INFRASTRUKTURA			MĚŘÍTKO: 1 : 2880
OBJEDNATEL :	OBEC CHOLINA	POŘIZOVATEL : MĚSTSKÝ ÚŘAD LITOVEL	Č. VÝKRESU: 4a